



Direction Générale CEA/Cadarache - Département de support technique et de gestion - Service technique et logistique



DEMANDE D'EXAMEN AU CAS PAR CAS PRÉALABLE À
LA RÉALISATION ÉVENTUELLE D'UNE ÉVALUATION
ENVIRONNEMENTALE


PIÈCES GRAPHIQUES

ICPE 312

Historique des évolutions d'indice

Indice	Date	Commentaires
0	14.12.2022	Edition initiale

Nom	M.PATRIGEON	A.DERYCKE	N.NAHOUZA
Visa			
	DESSINATEUR / REDACTEUR	VÉRIFICATEUR(S)	APPROBATEUR

Emetteur		Emplacement
	Commissariat à l'énergie atomique Centre de Cadarache DG/CEACAD/DSTG/STL/GPI - Bâtiment 177 13108 Saint Paul Lez Durance Cedex Tél: (33) 04 42 25 27 21 - Fax (33) 04 42 25 27 78	Armoire à Plans - GPI / PAT
		Repère informatique
		202263_01-1PDG-liste.dwg

Echelle	Format	Document	Classement	Phase	Corps d'état	Numéro
-	A3	-	202263	-	-	01

[illegible]


PIECES GRAPHIQUES DEMANDE EXAMEN AU CAS PAR CAS ICPE 312

LISTE DES FOLIOS

Date d'édition : mercredi 14 décembre 2022

CLASSEMENT		N° PLAN
202263		01


FOLIO	ECHELLE	FORMAT
02	-	A3

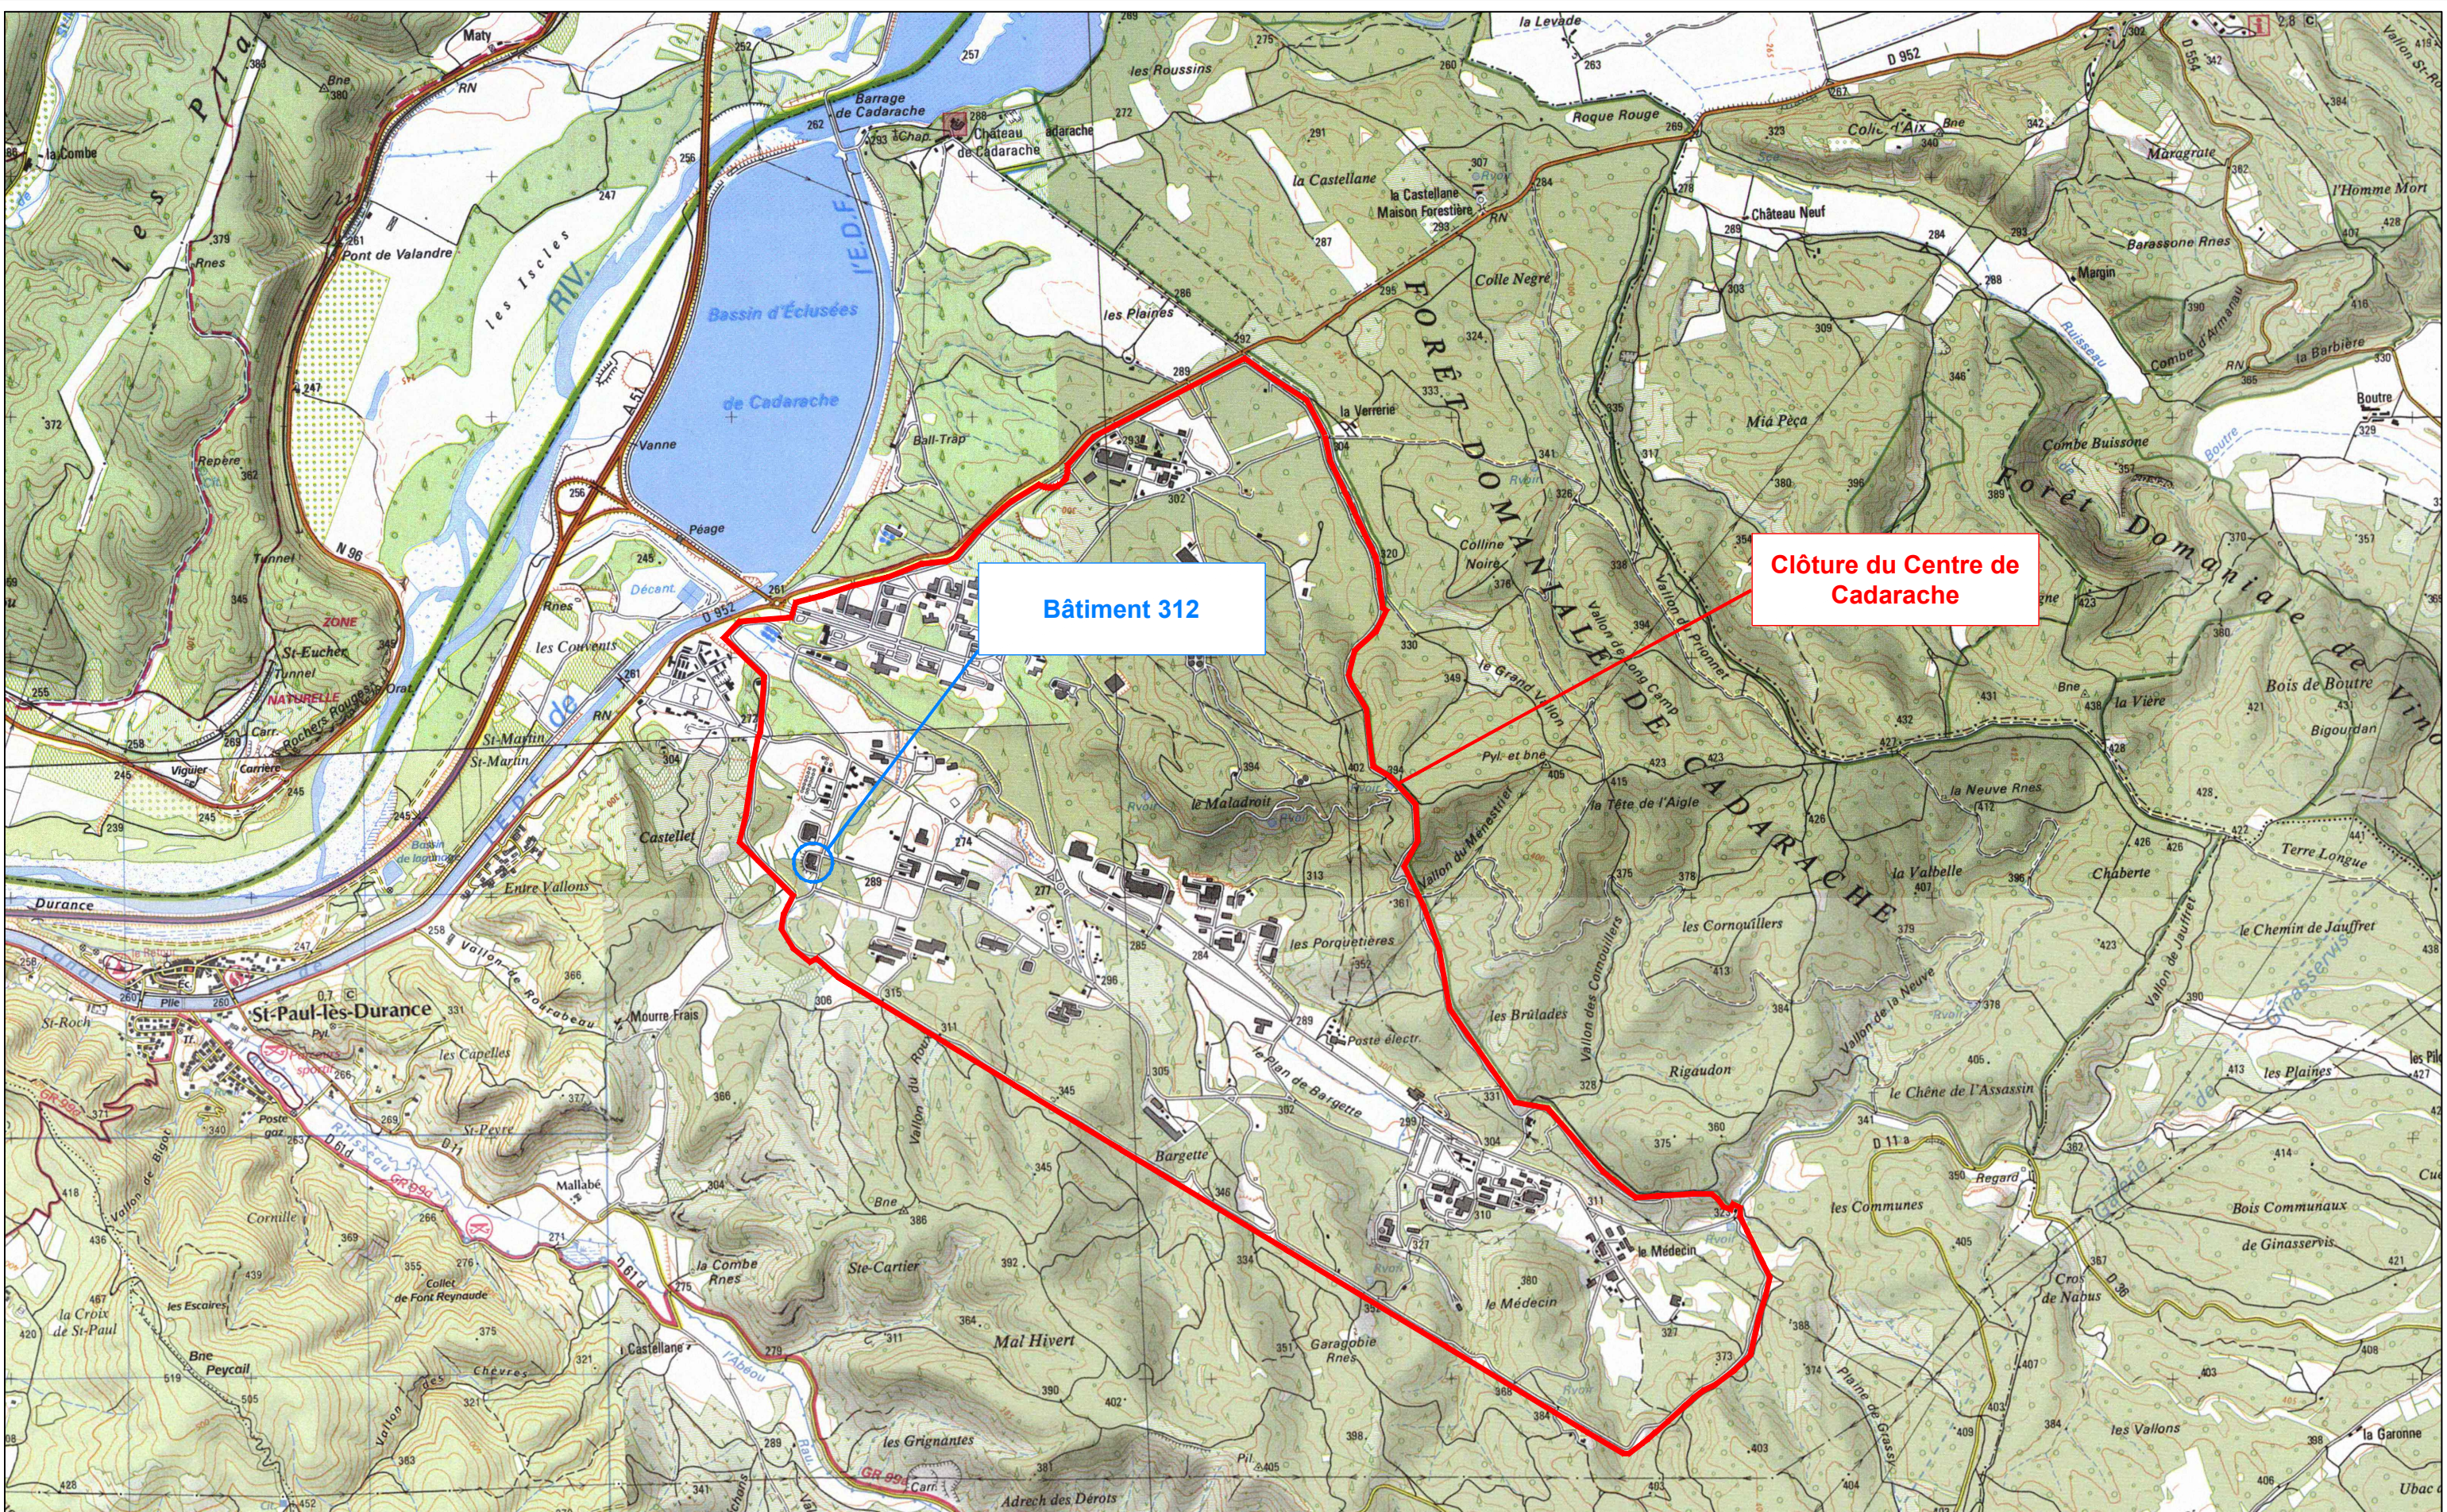

Bâtiment 312

Clôture du Centre de
Cadarache

ECHELLE :

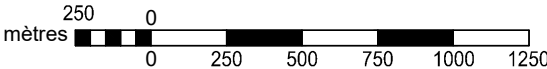


**PIECES GRAPHIQUES DEMANDE EXAMEN AU
CAS PAR CAS
ICPE 312**


PLAN DE SITUATION

Date d'édition : mercredi 14 décembre 2022

CLASSEMENT		N° PLAN
202263		01
FOLIO	ECHELLE	FORMAT
03	1/25 000	A3

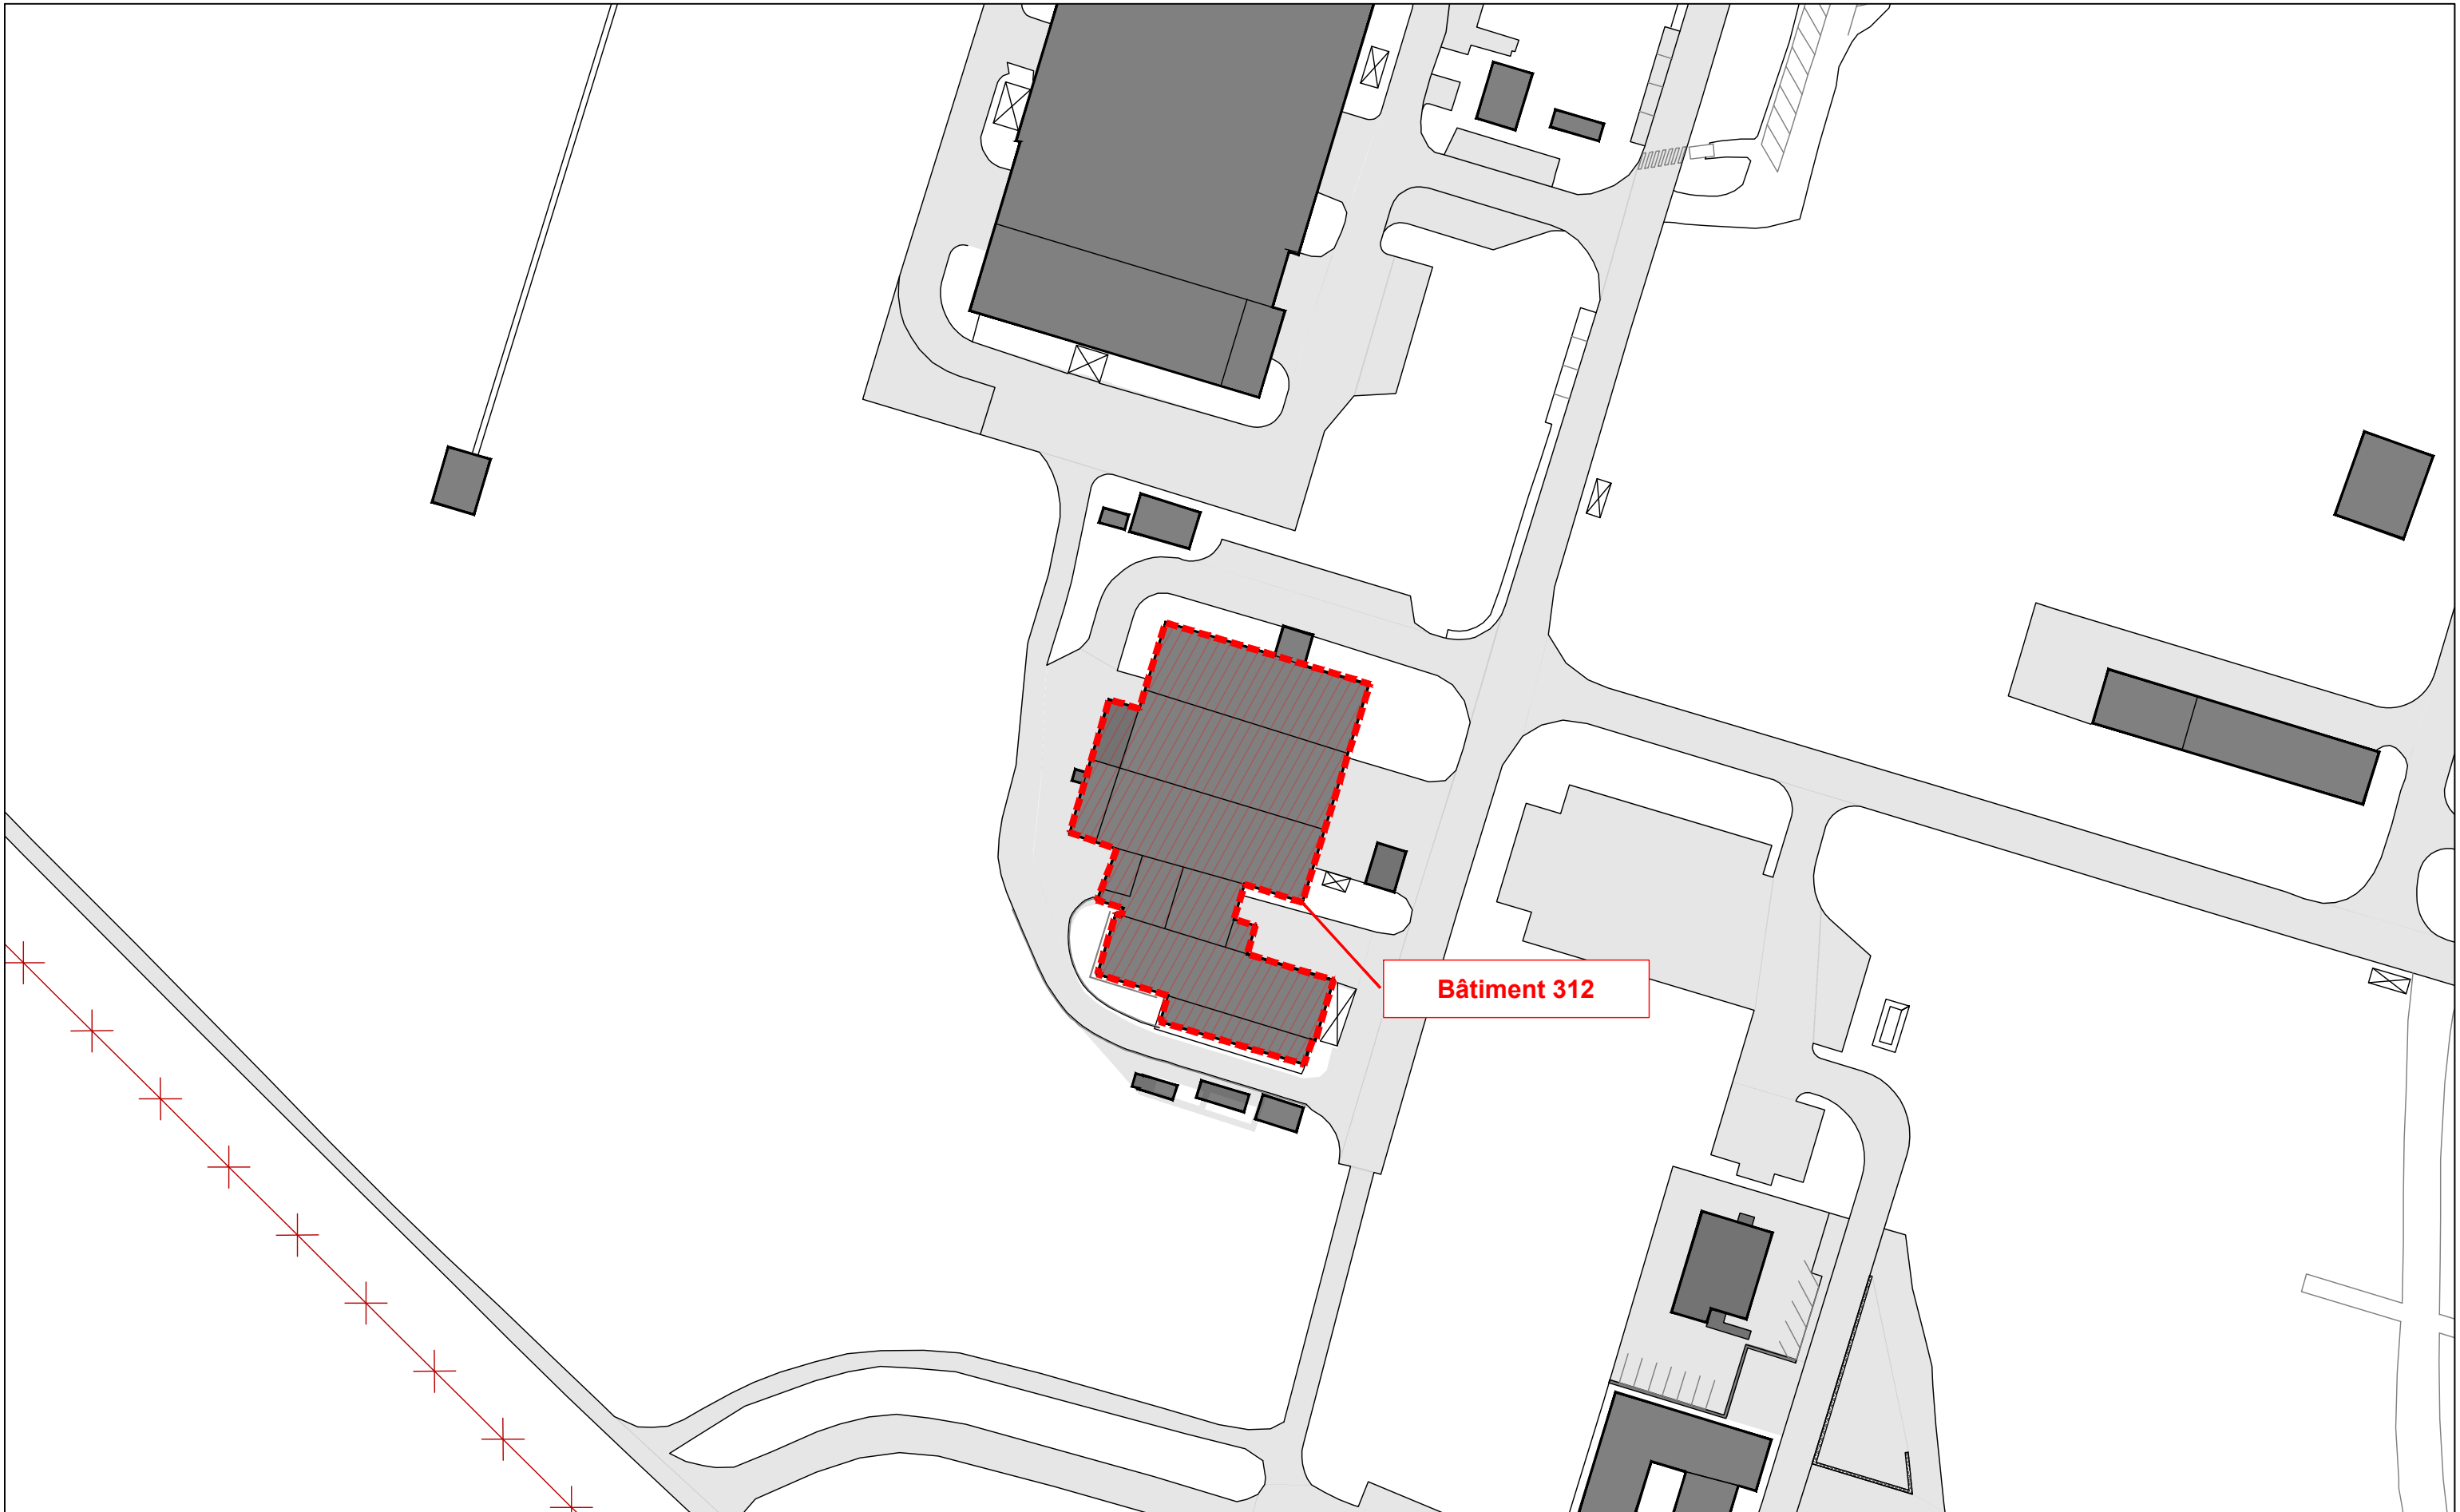

Bâtiment 312

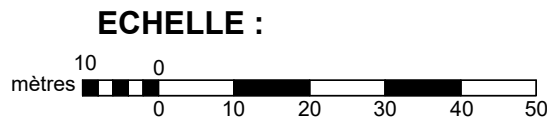


PIECES GRAPHIQUES - DEMANDE EXAMEN AU
CAS PAR CAS
ICPE 312


PLAN DE MASSE

Date d'édition : mercredi 14 décembre 2022

CLASSEMENT		N° PLAN
202263		01
FOLIO	ECHELLE	FORMAT
04	1/1000	A3

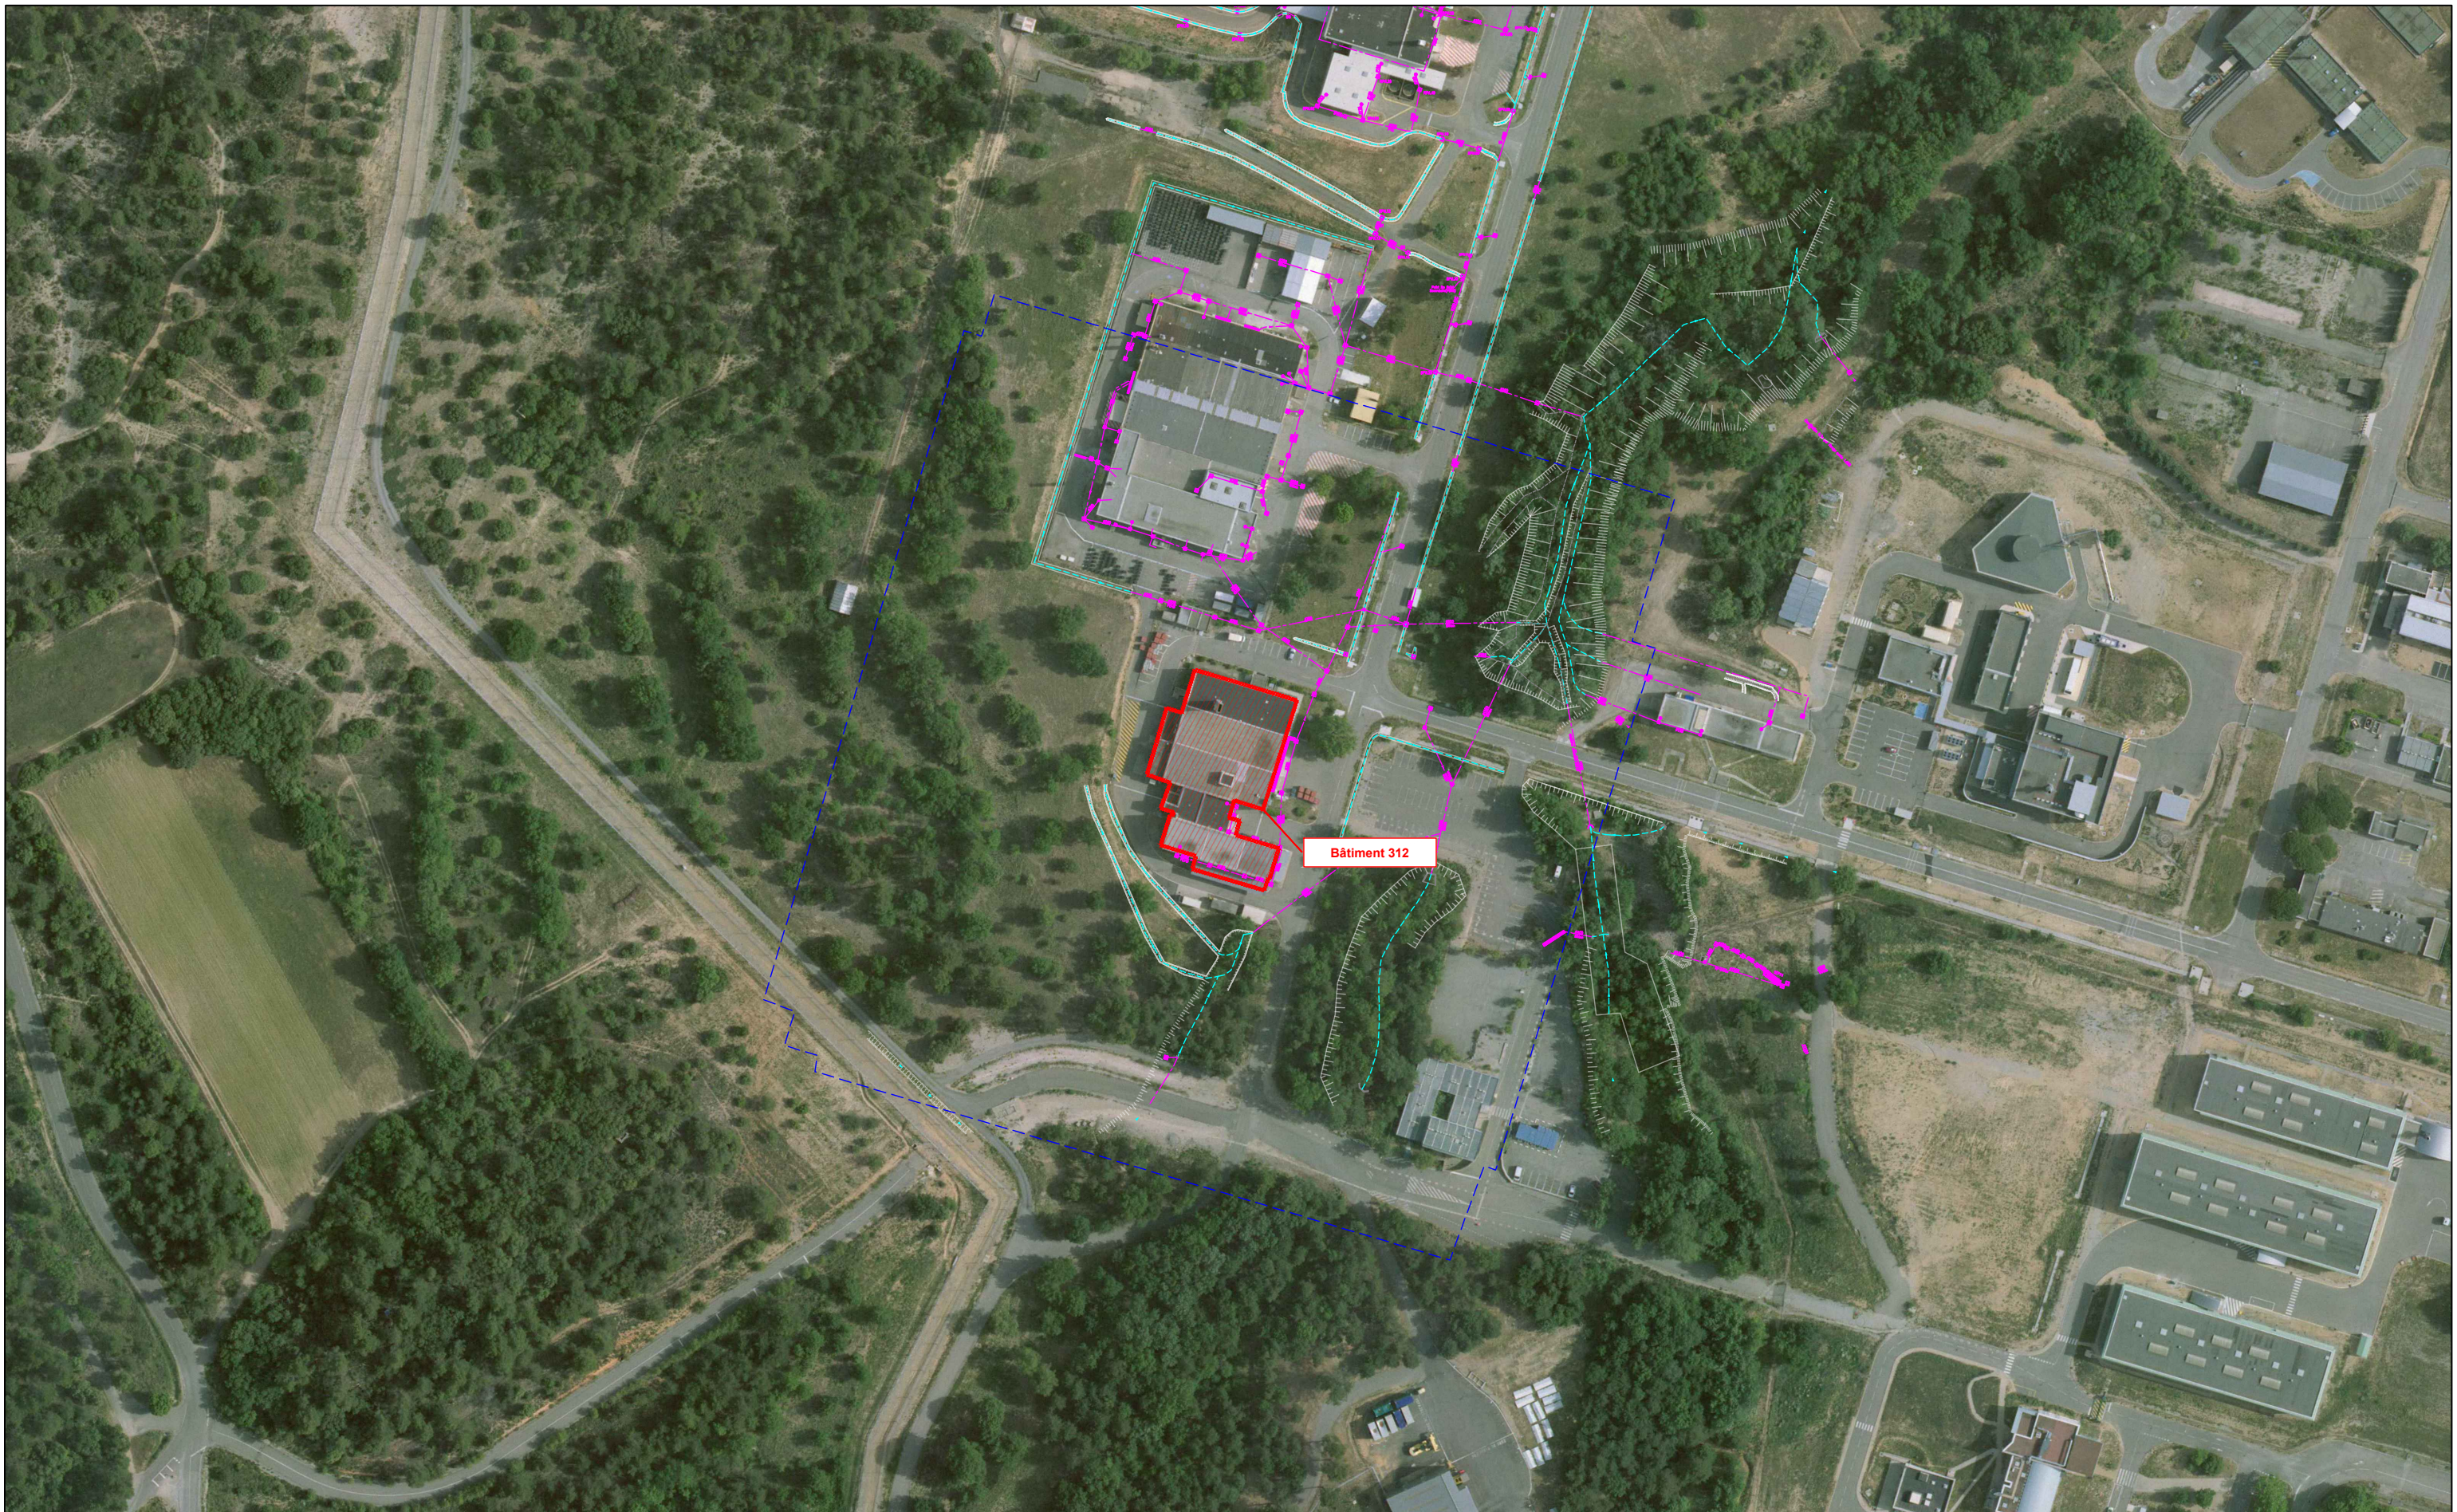

- Buse pluvial
- Fossé pluvial
- Zone 100m

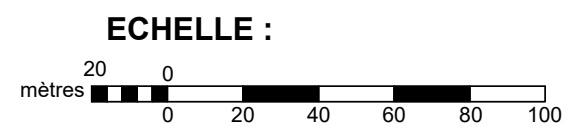


**PIECES GRAPHIQUES - DEMANDE EXAMEN AU
CAS PAR CAS
ICPE 312**

PHOTO AERIENNE

Date d'édition : mercredi 14 décembre 2022

CLASSEMENT		N° PLAN
202263		01
FOLIO	ECHELLE	FORMAT
05	1/2000	A3

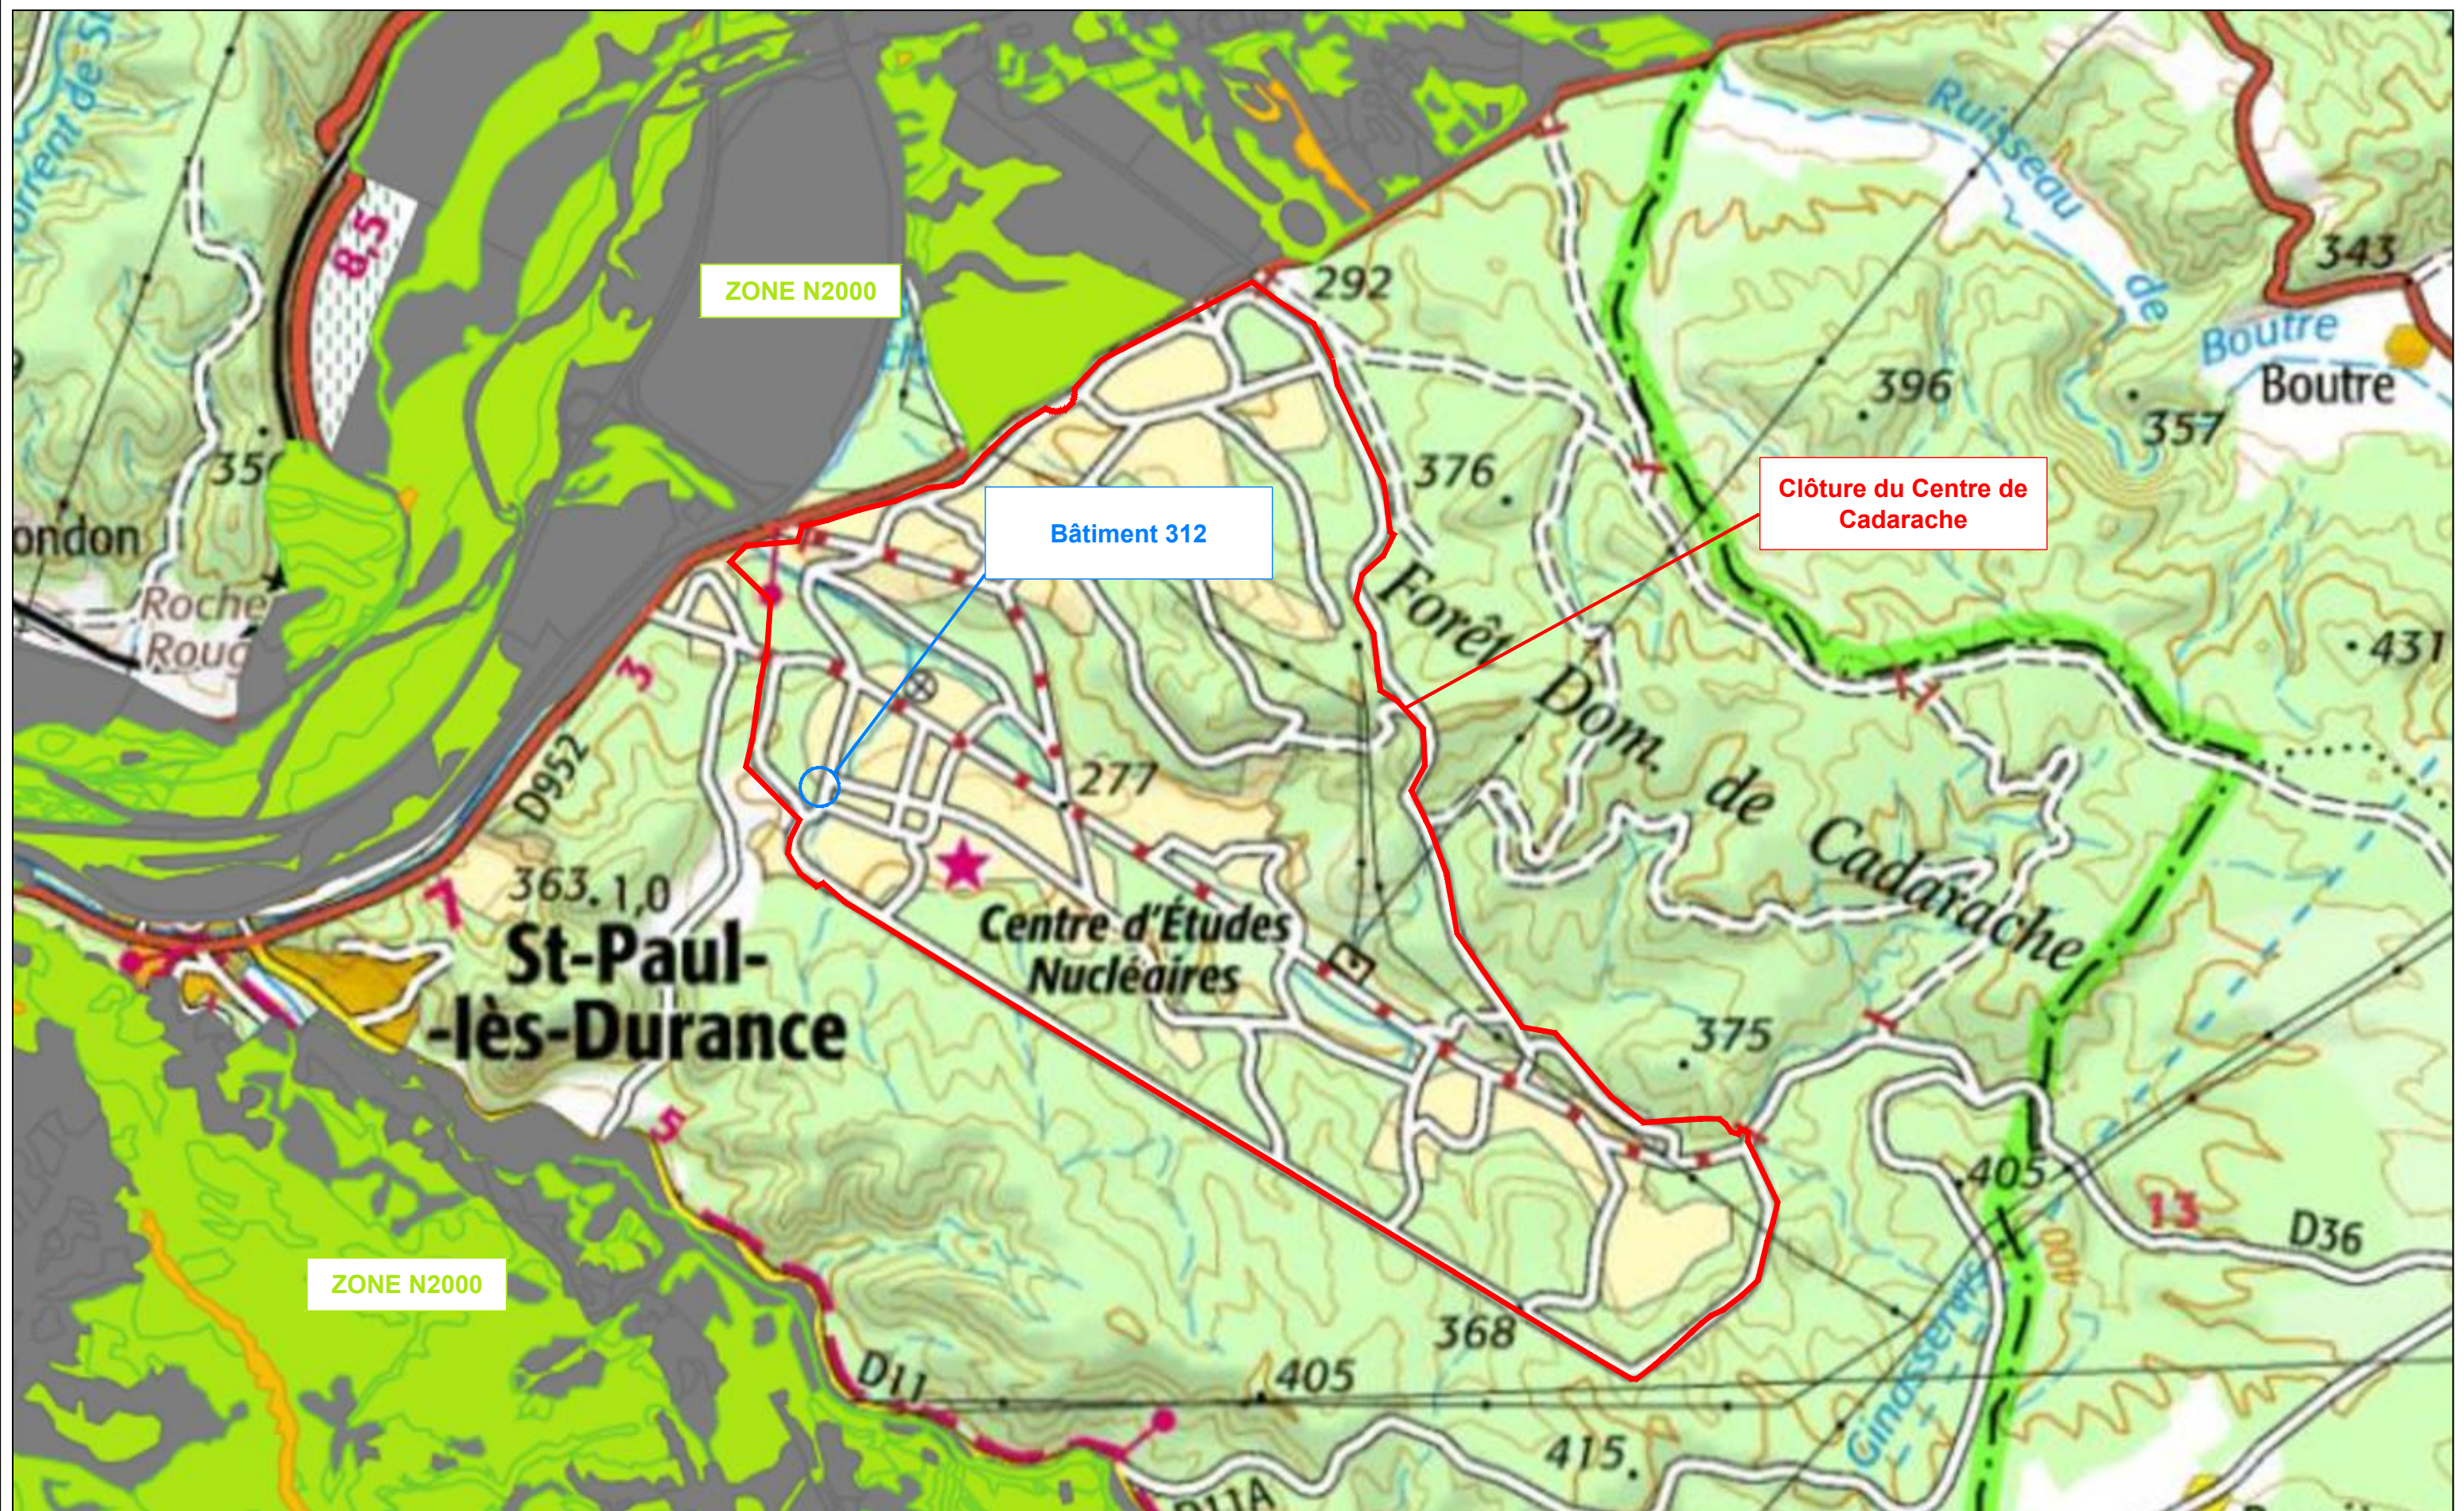


ZONE N2000

Bâtiment 312

Clôture du Centre de Cadarache

ZONE N2000

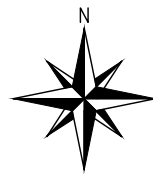

PIECES GRAPHIQUES - DEMANDE EXAMEN AU
CAS PAR CAS
ICPE 312

ZONAGE NATURA 2000

Date d'édition : mercredi 14 décembre 2022

CLASSEMENT		N° PLAN
202263		01
FOLIO	ECHELLE	FORMAT
06	1/25 000	A3